


SLEPÁ CESTA K TRAFOSTANICI

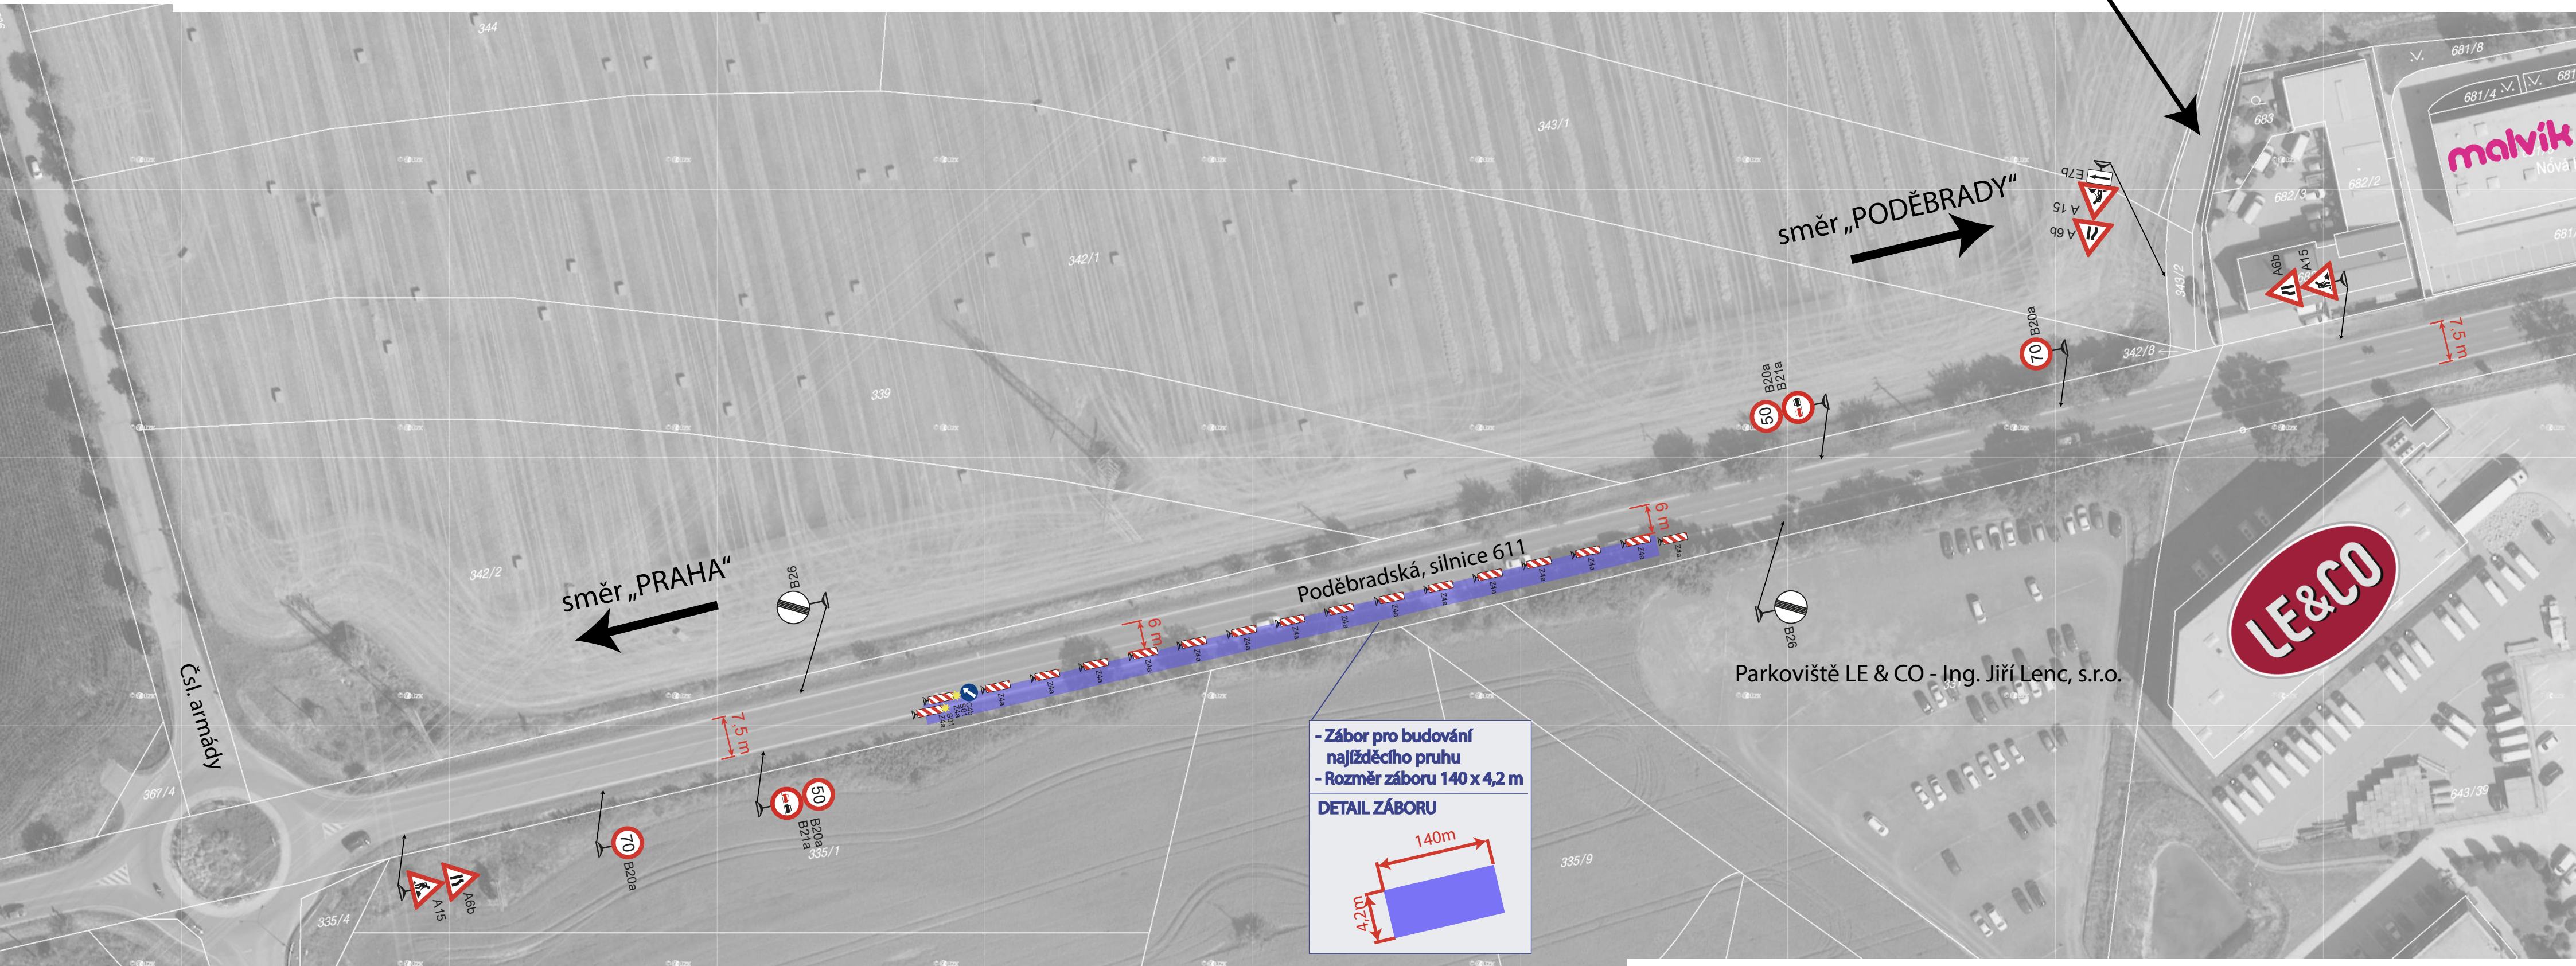

LEGENDA

Navrhované provizorní dopravní značení
E 13 text: „datum od-do“

Navrhované provizorní dopravní značení

Plotová zábrana Z2

Jízdní směr

DOPRAVNÍ ZNAČENÍ PRAHA s.r.o.

DOPRAVNÍ ZNAČENÍ PRAHA .CZ

Kutnohorská 425/84c

109 00 Praha- Dolní Měcholupy

www.znacenipraha.cz

dopravni@znacenipraha.cz

AKCE:

Výstavba odbočovacího pruhu na silnici 611- Poděbradská LECO Jirny

OBJEDNAVATEL:

FK Bau a.s.

Číslo výkresu:

1

Počet výkresů:

2

Poznámka:

Formát:

A3