





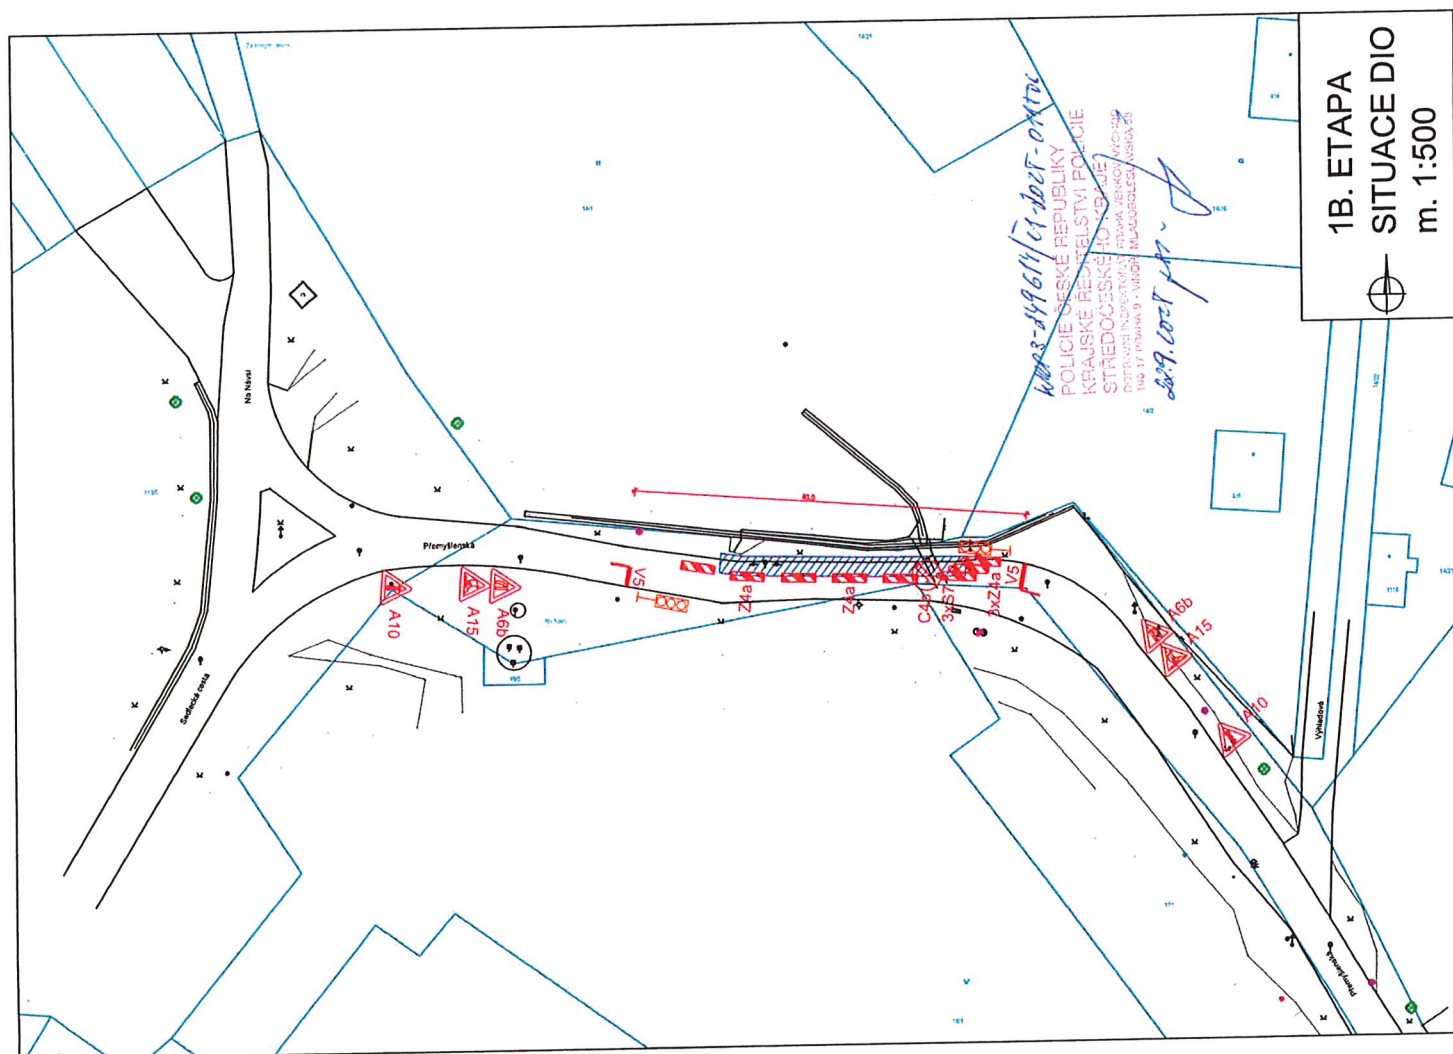

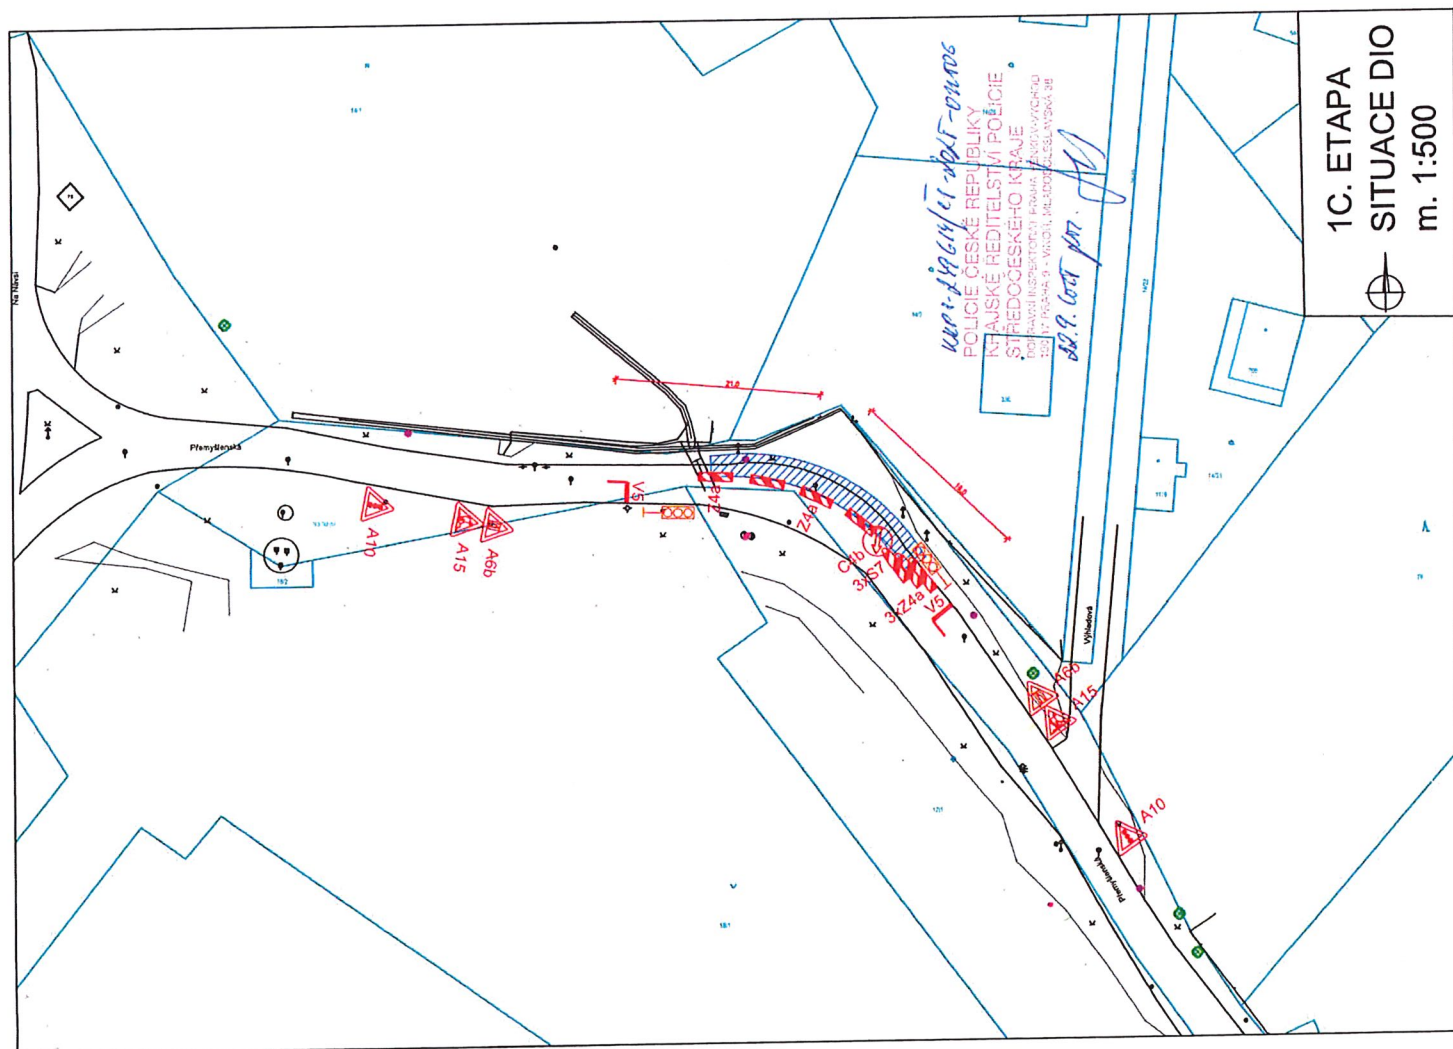


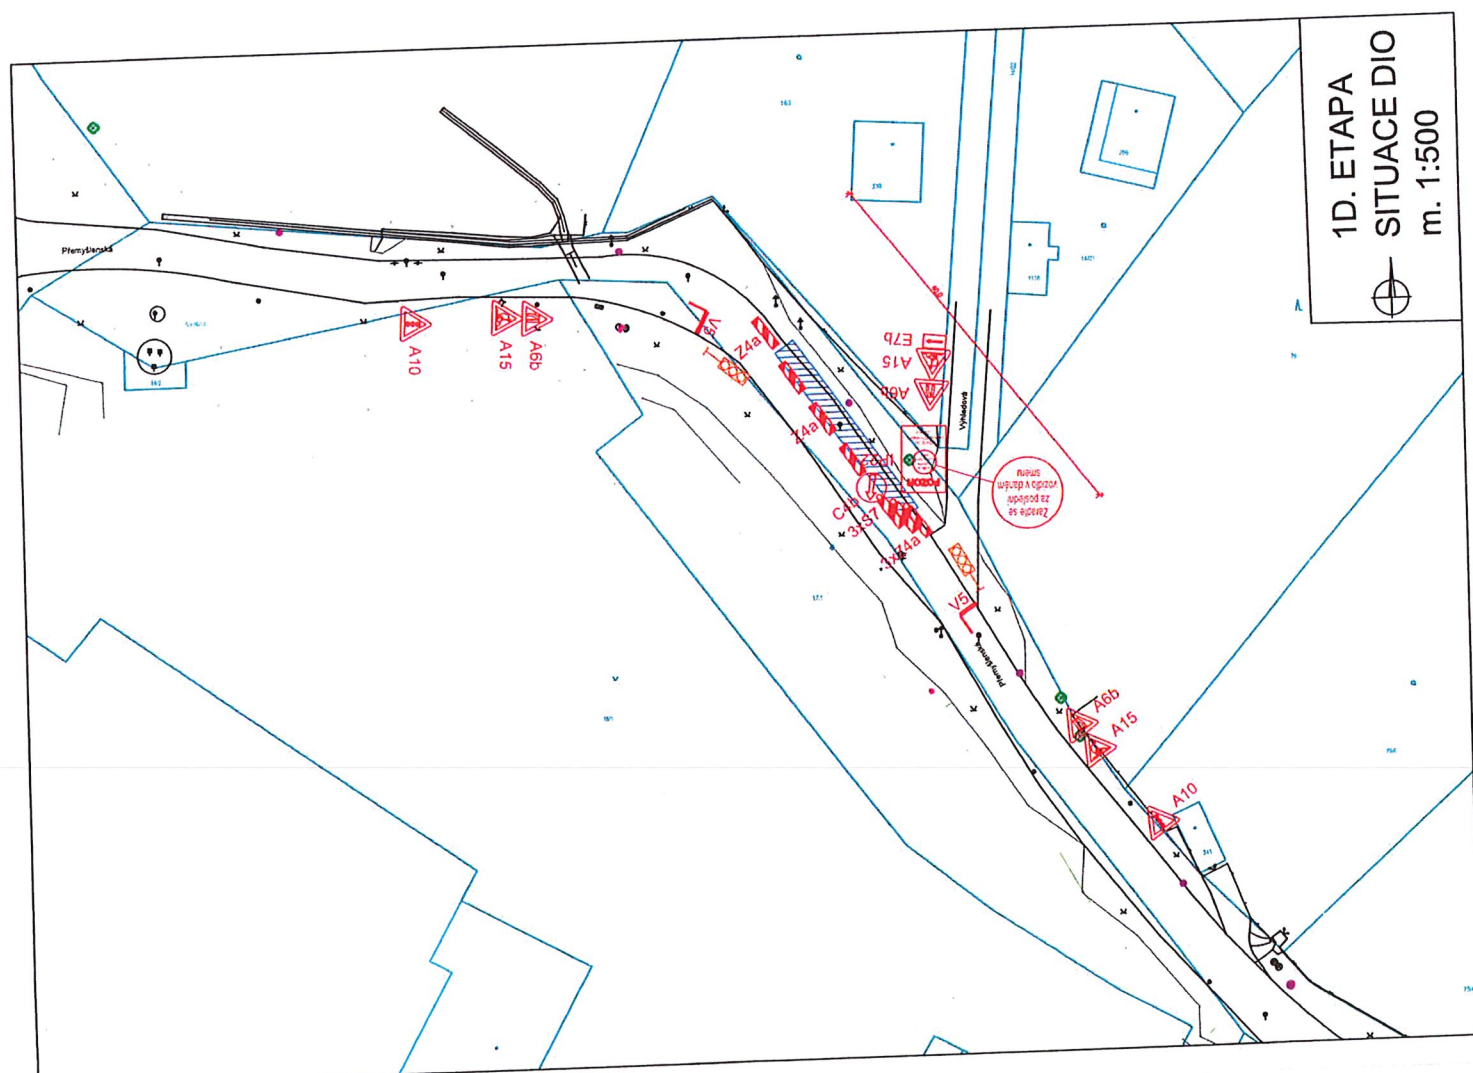

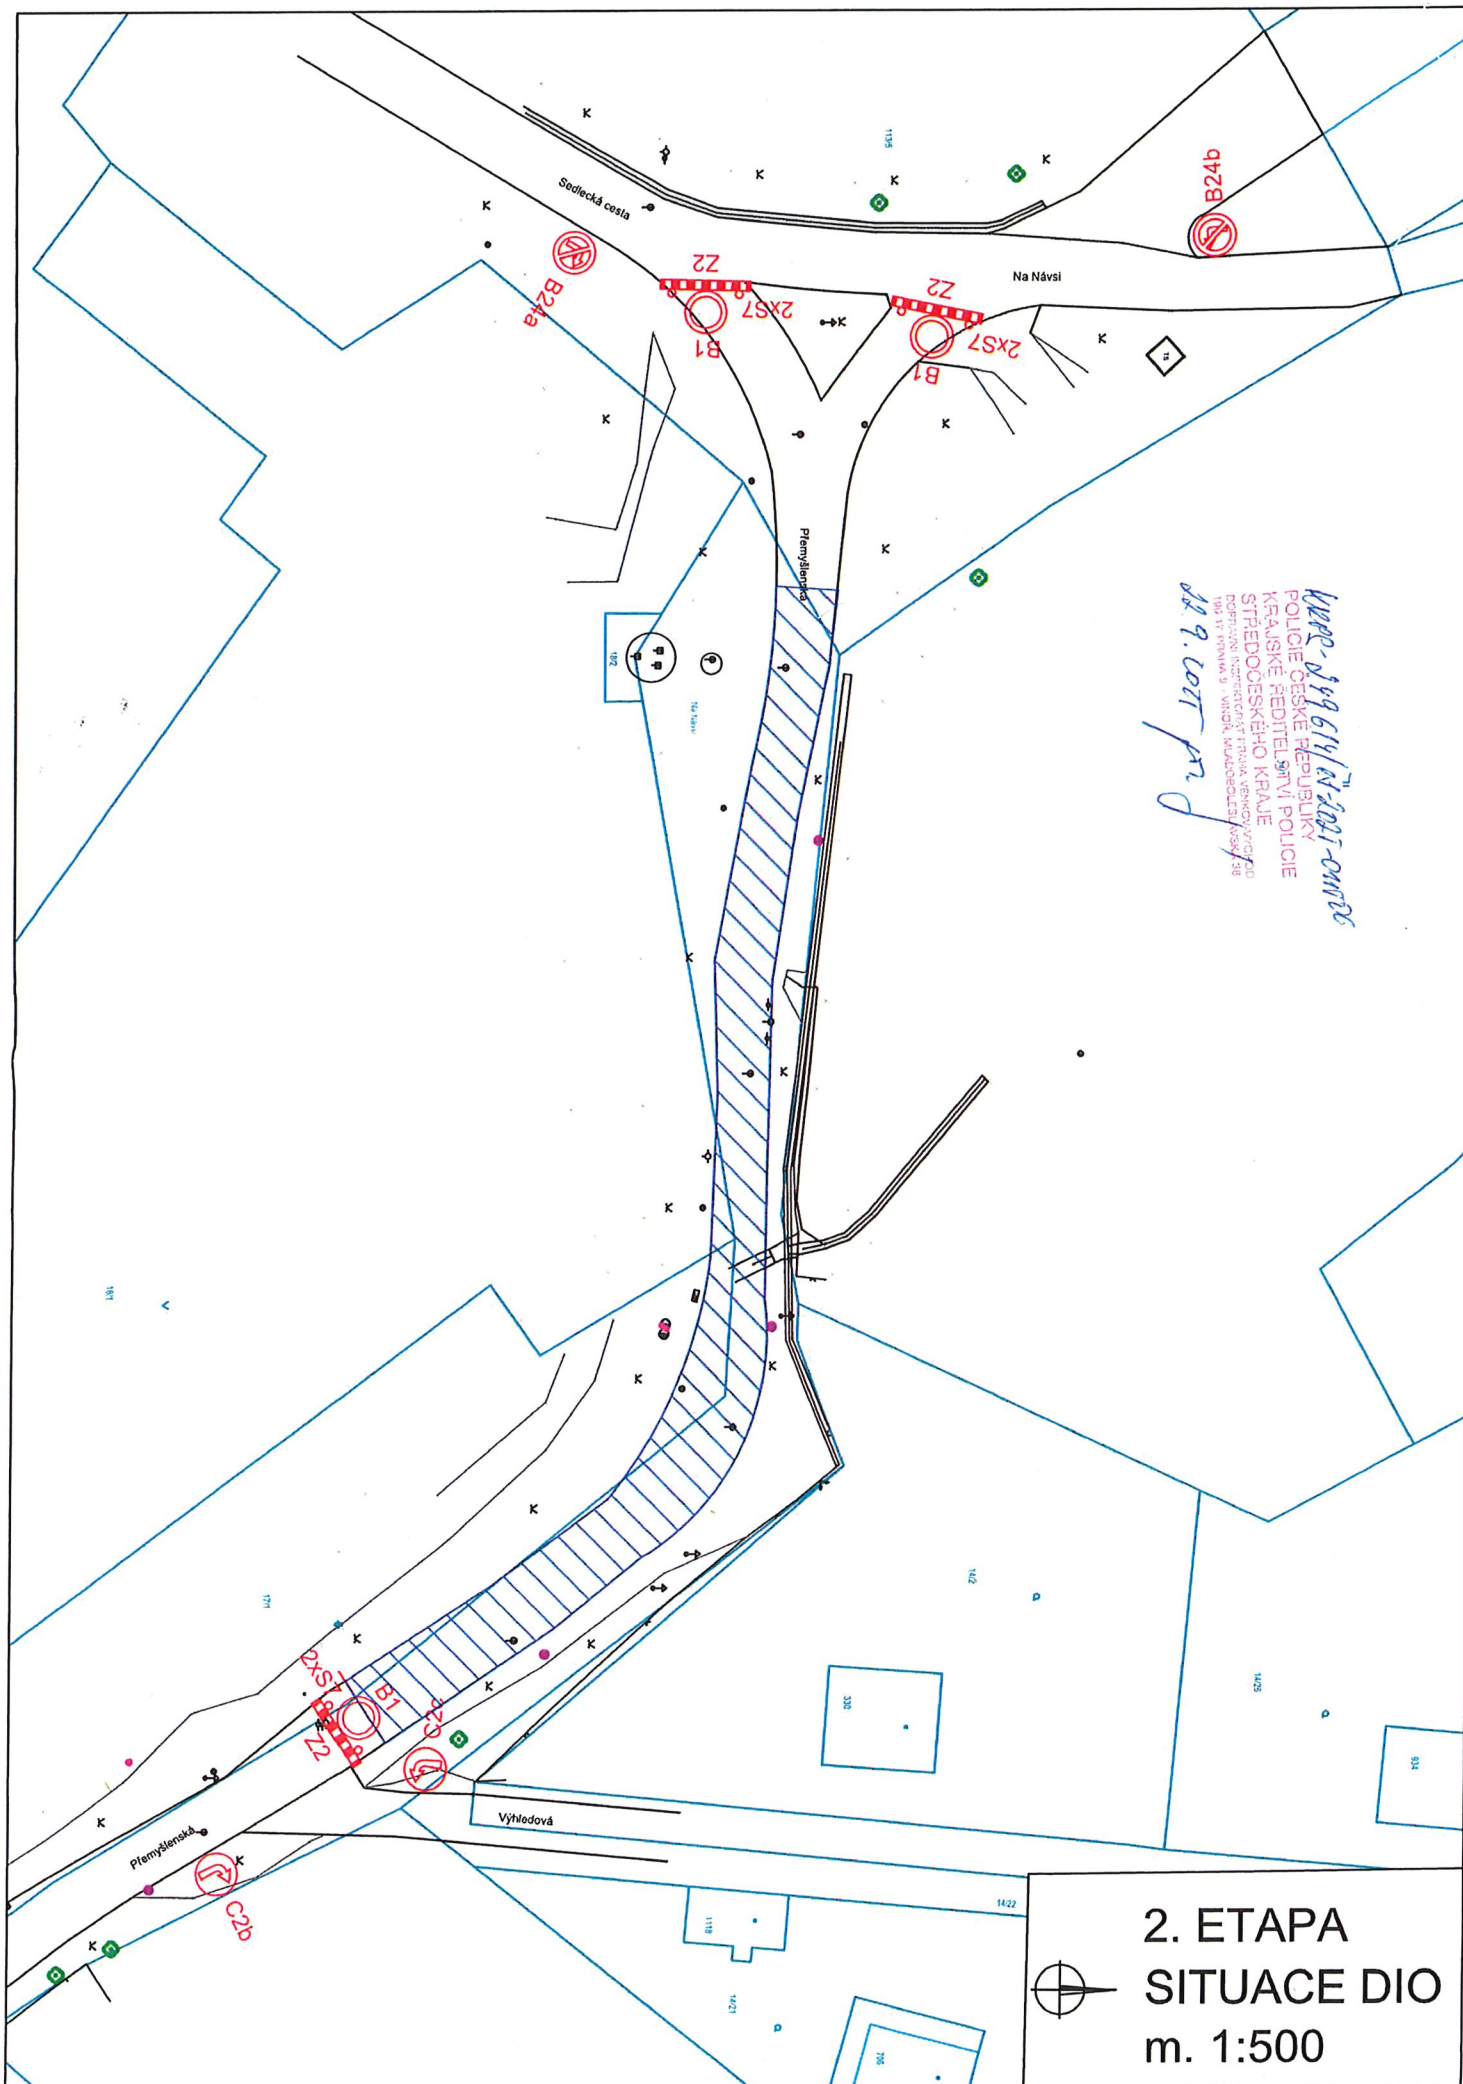

POLICIE ČESKÉ REPUBLIKY
KRAJSKÉ ŘEDITELSTVÍ POLICIE
STŘEDOČESKÉHO KRAJE

2. ETAPA
SITUACE DIO
m. 1:500

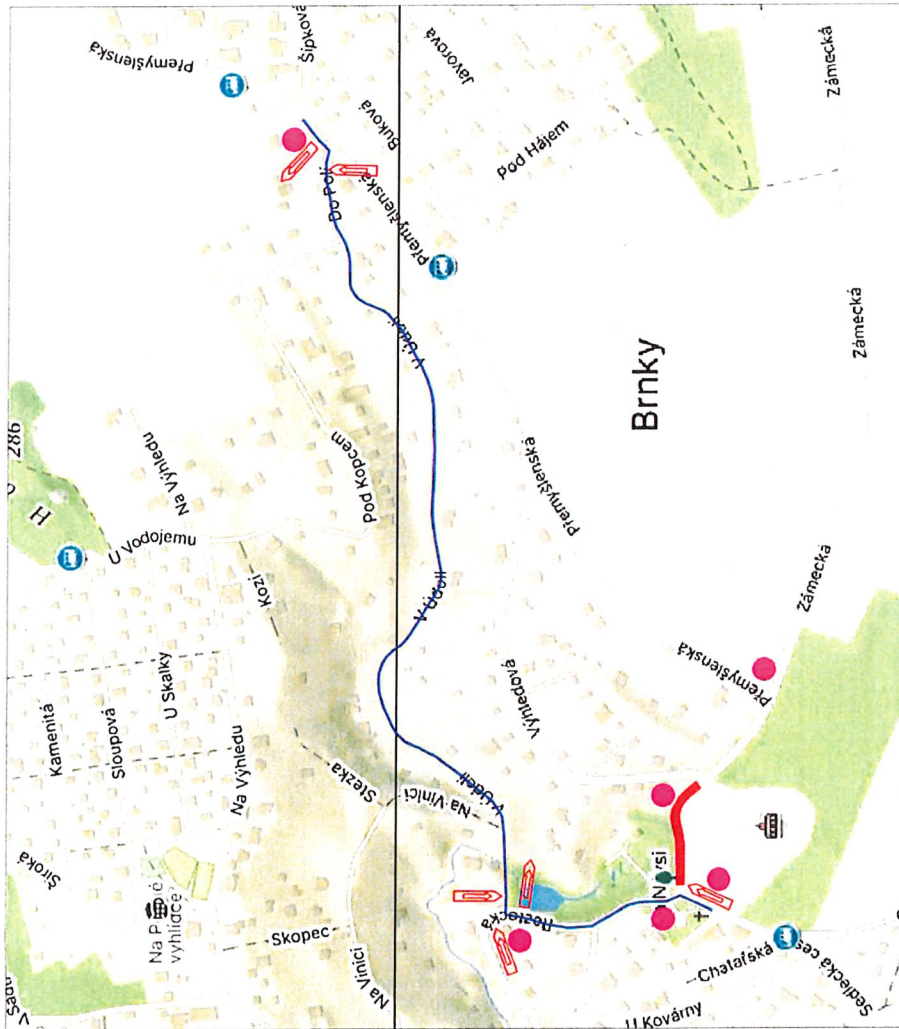

KAPE-1996/17-2021-04006
 POLICIE ČESKÉ REPUBLIKY
 KRAJSKÉ ŘEDITELSTVÍ POLICIE
 STŘEDOCESKÉHO KRAJE
 01.9.2021

- UZAVŘENÝ ÚSEK
- NAVŘZENÁ OBJÍZDNÁ TRASA
- BUDE VYZNAČENA SMĚROVÝMI TABULEMI IS11c
- INF. TABULE S TEXTEM:
"UL. PŘEMYSLSKÁ V ÚSEKU
NA NÁVSI - VÝHLEDOVÁ UZAVŘENA"

2. ETAPA - ŠIRŠÍ DOPRAVNÍ VZTAHY