




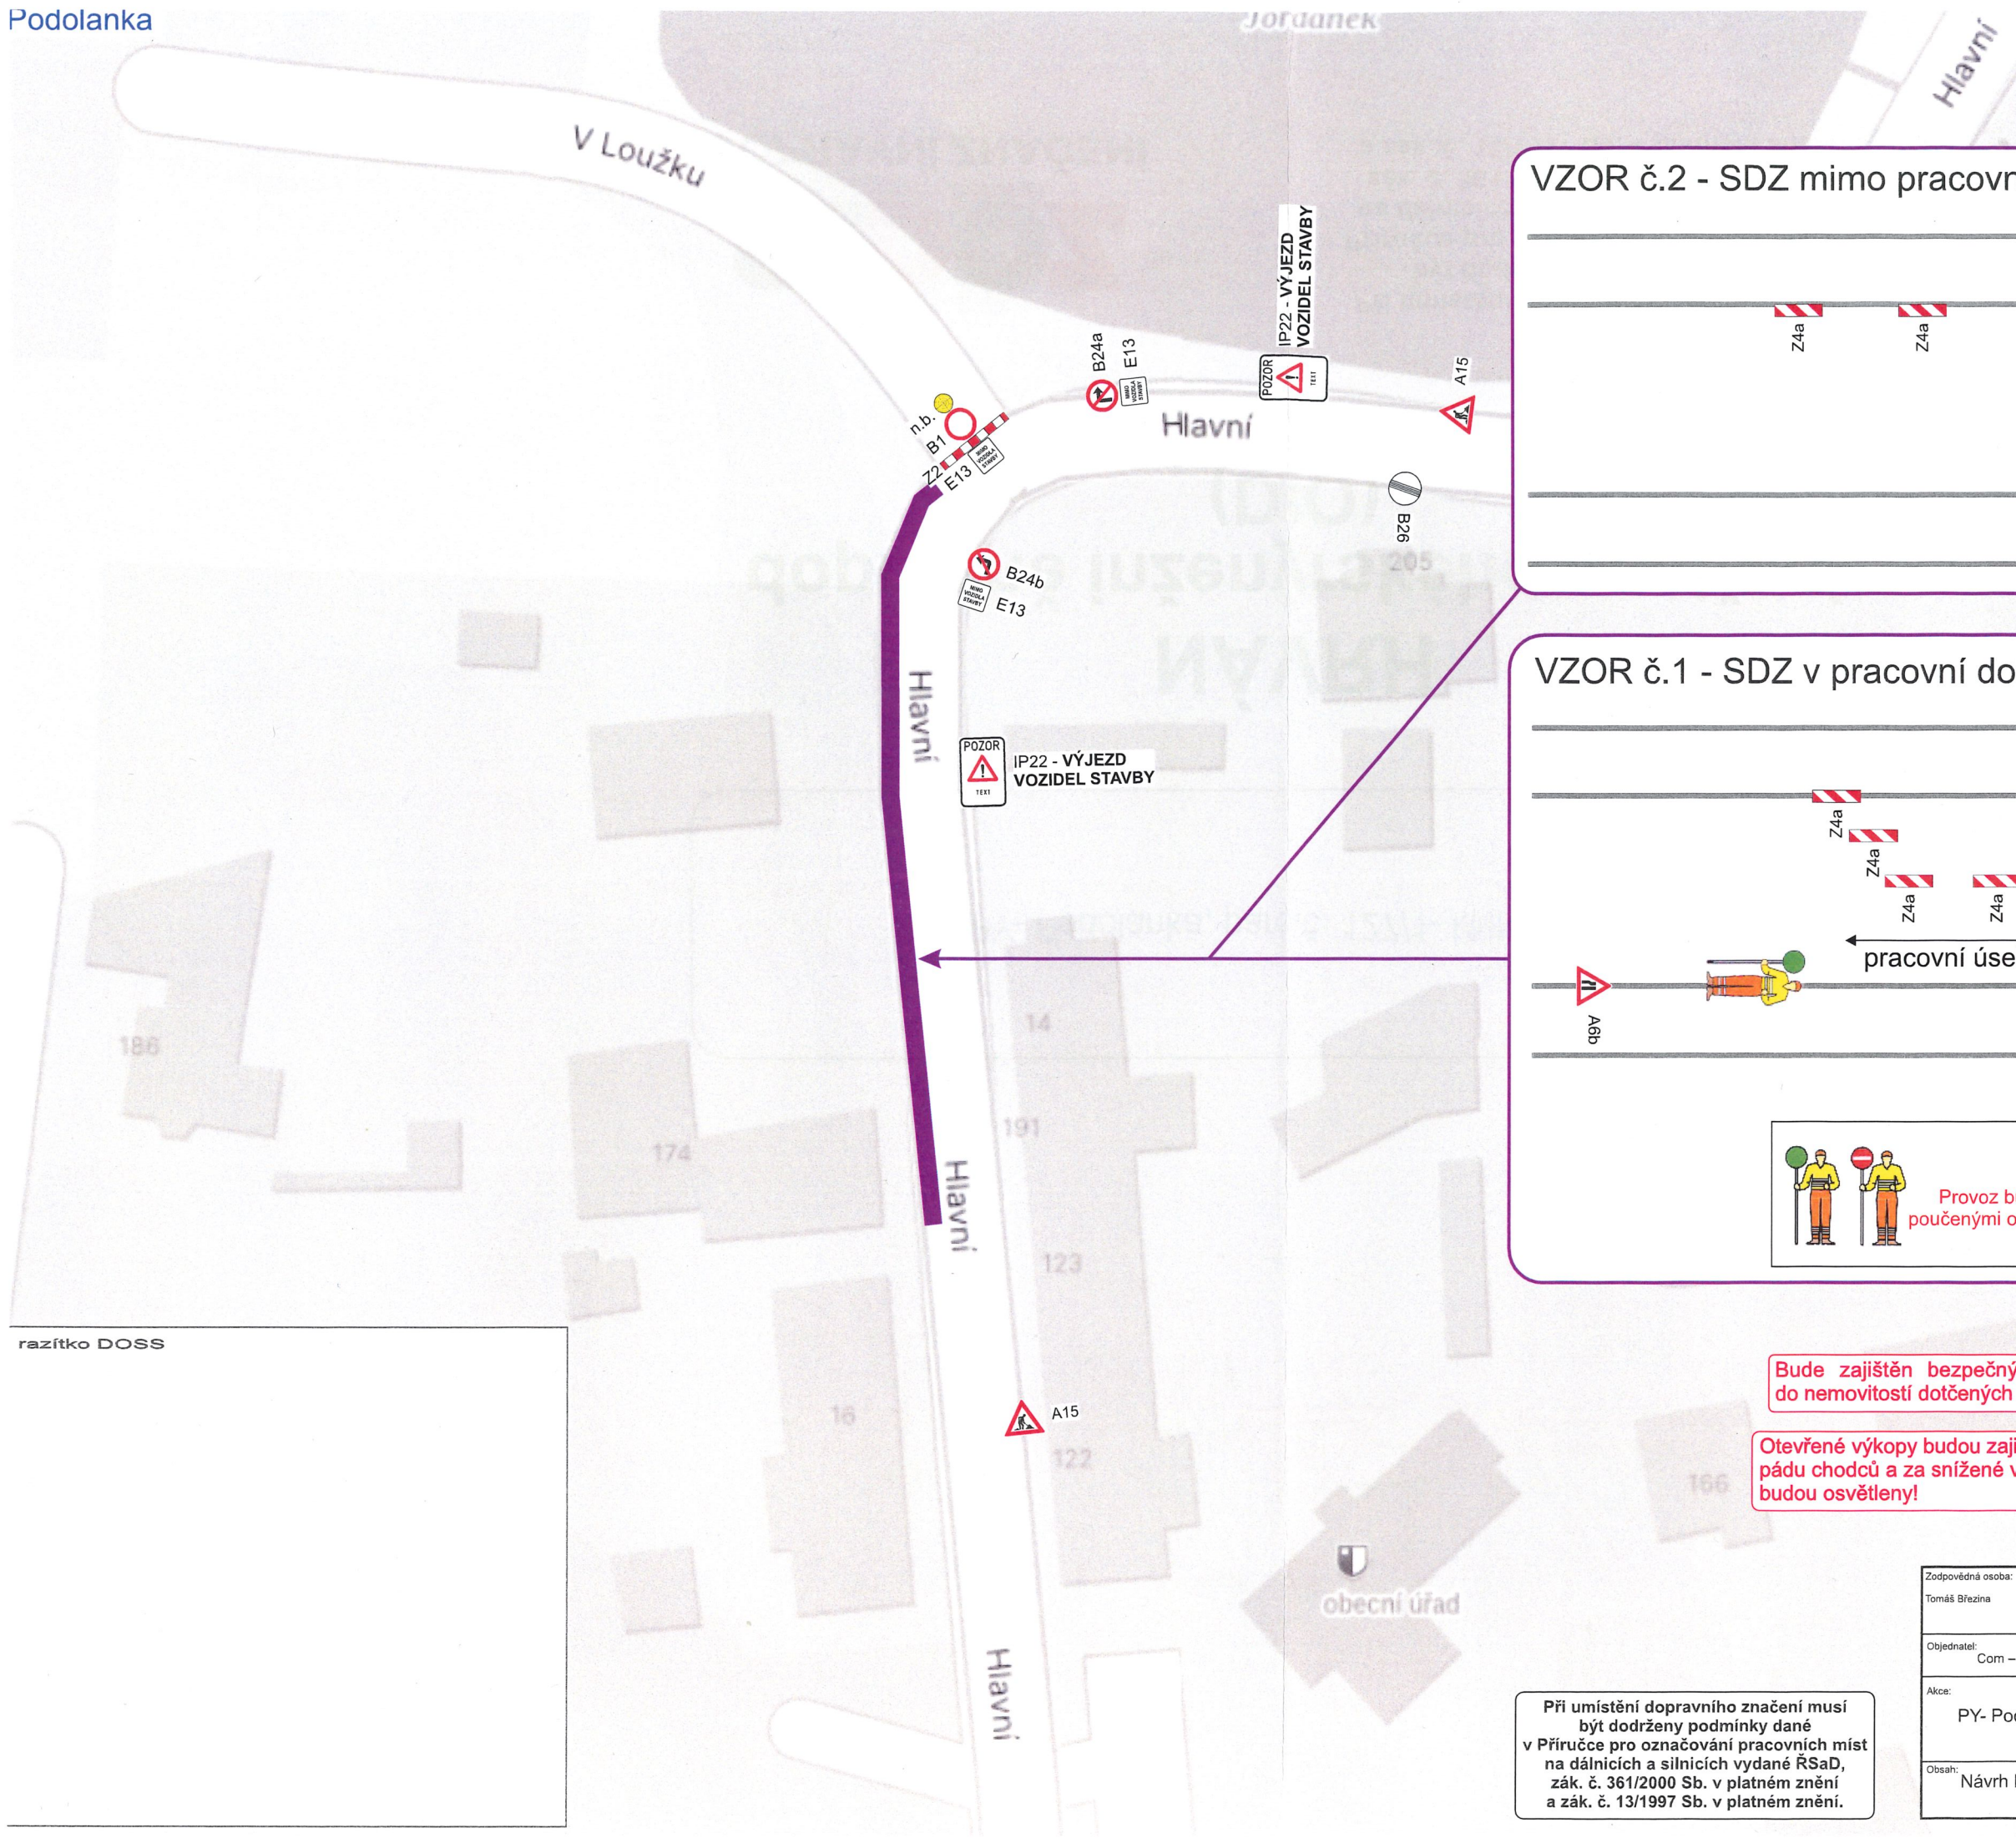

VZOR č.2 - SDZ mimo pracovní dobu

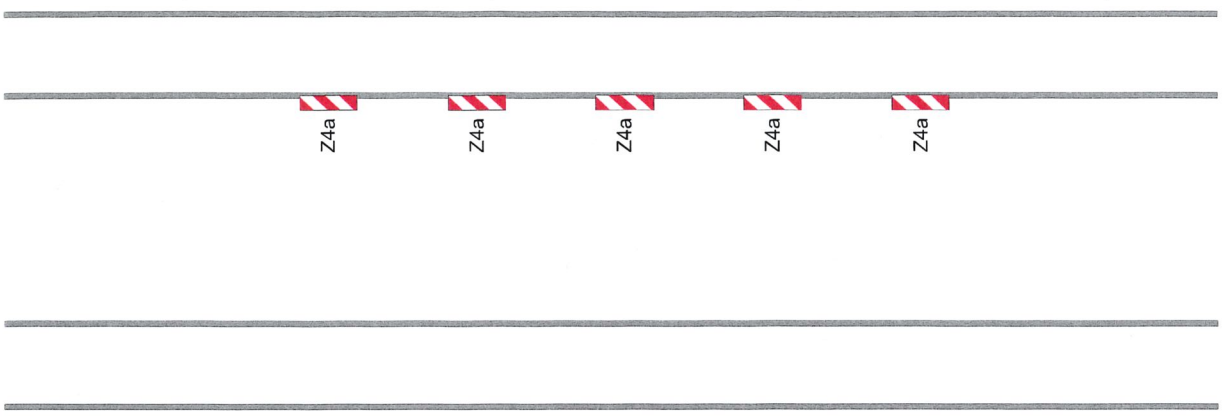

VZOR č.1 - SDZ v pracovní době

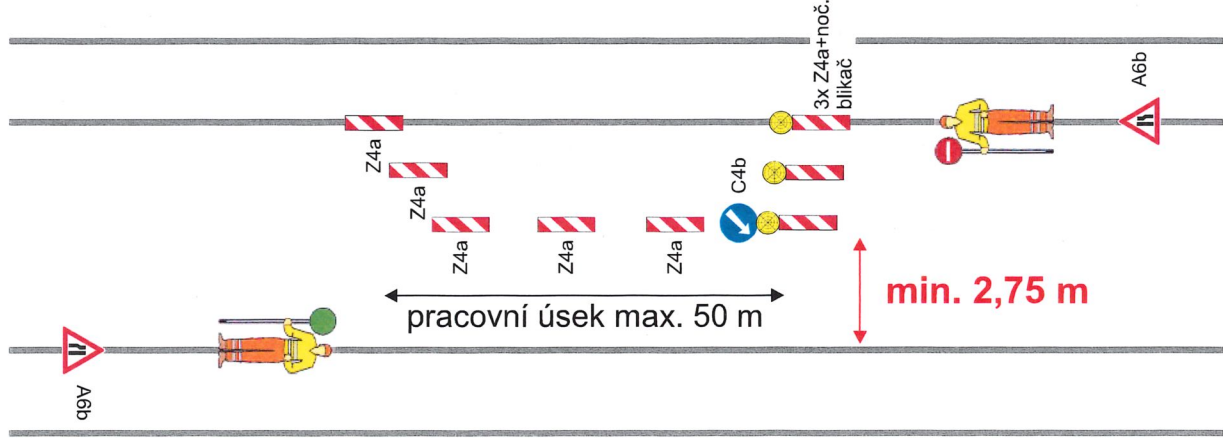

Provoz bude v pracovní době řízen náležitě poučenými osobami zhotovitele v reflexní oděvu.

Bude zajištěn bezpečný přístup do nemovitostí dotčených stavbou!

Stávající dopravní značení, které bude v kolizi s DZ přechodným nutno zakrýt!

Otevřené výkopy budou zajištěny proti pádu chodců a za snížené viditelnosti budou osvětleny!

Zhotovitel stavby v dostatečném předstihu oznámí plánovanou uzavírku komunikace majitelům všech dotčených nemovitostí!

Při umístění dopravního značení musí být dodrženy podmínky dané v Příručce pro označování pracovních míst na dálnicích a silnicích vydané ŘSd, zák. č. 361/2000 Sb. v platném znění a zák. č. 13/1997 Sb. v platném znění.

Zodpovědná osoba: Tomáš Březina		Kontroloval: Tomáš Březina	Kreslil: Tomáš Vydra	 DOPRAVNÍ ZNAČENÍ
Objednatel: Com – Pakt Energy, a.s.				
Akce: PY- Podolanka, parc.č. 127/1- kNN z R32				Formát: A3
Obsah: Návrh DIO				Měřítko:
				Datum: 09/2025
				Účel: DIR
				Číslo výkresu: 01
				Paré č.: