


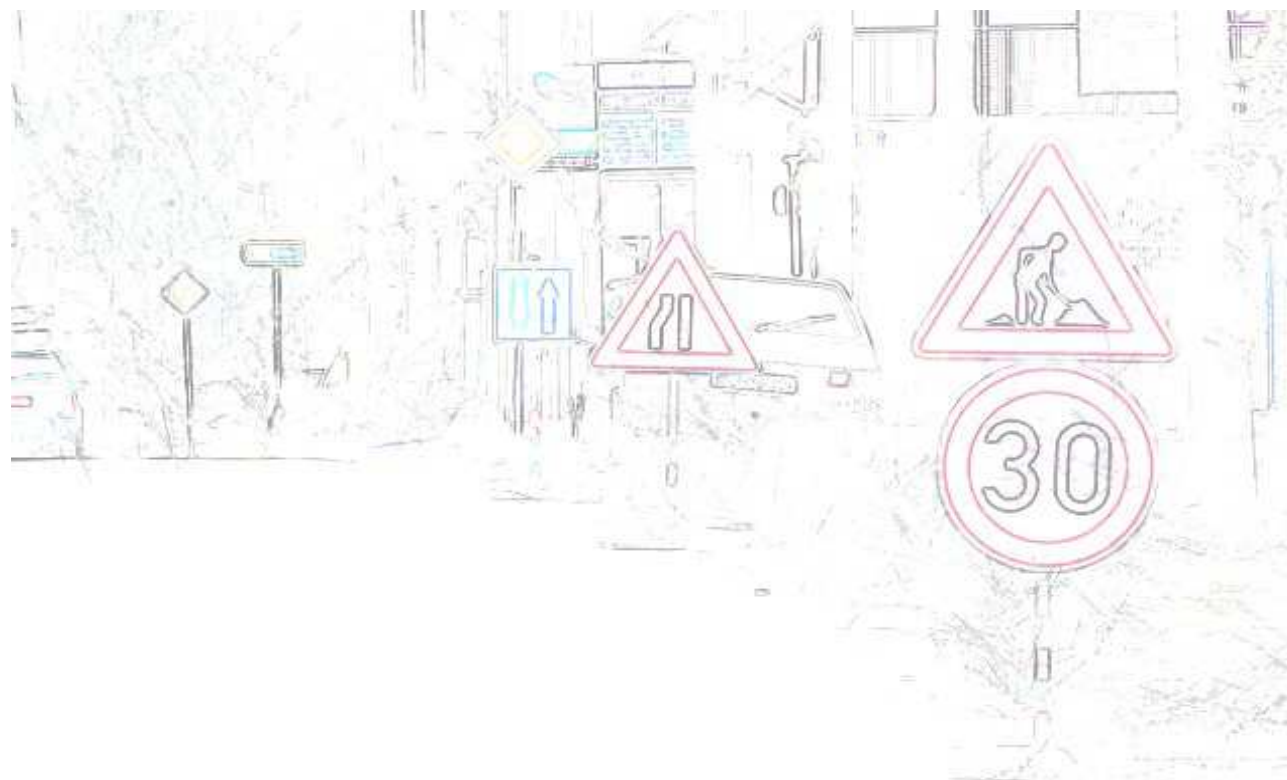

Úvaly, Wolkerova - uzavírka



# NÁVRH

## dopravně inženýrského opatření (DIO)

**SEDOZ**  
DOPRAVNÍ ZNAČENÍ

Při umístění dopravního značení musí  
být dodrženy podmínky dané  
v Příručce pro označování pracovních míst  
na dálnicích a silnicích vydané ŘSd,  
zák. č. 361/2000 Sb. v platném znění  
a zák. č. 13/1997 Sb. v platném znění.



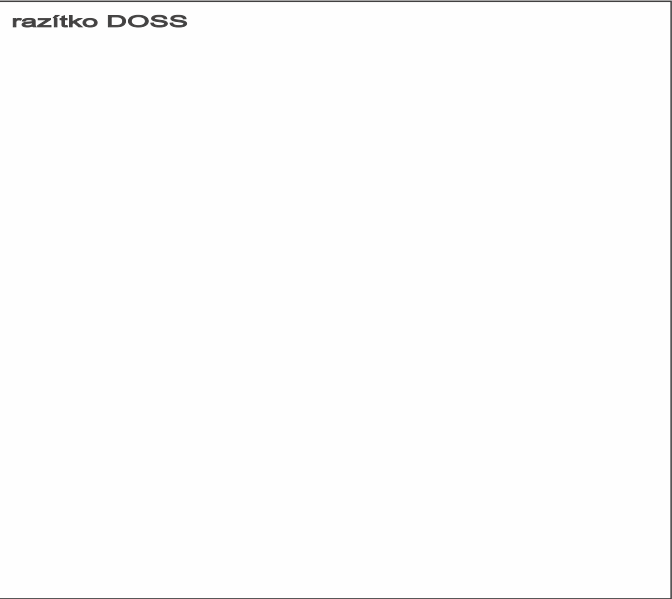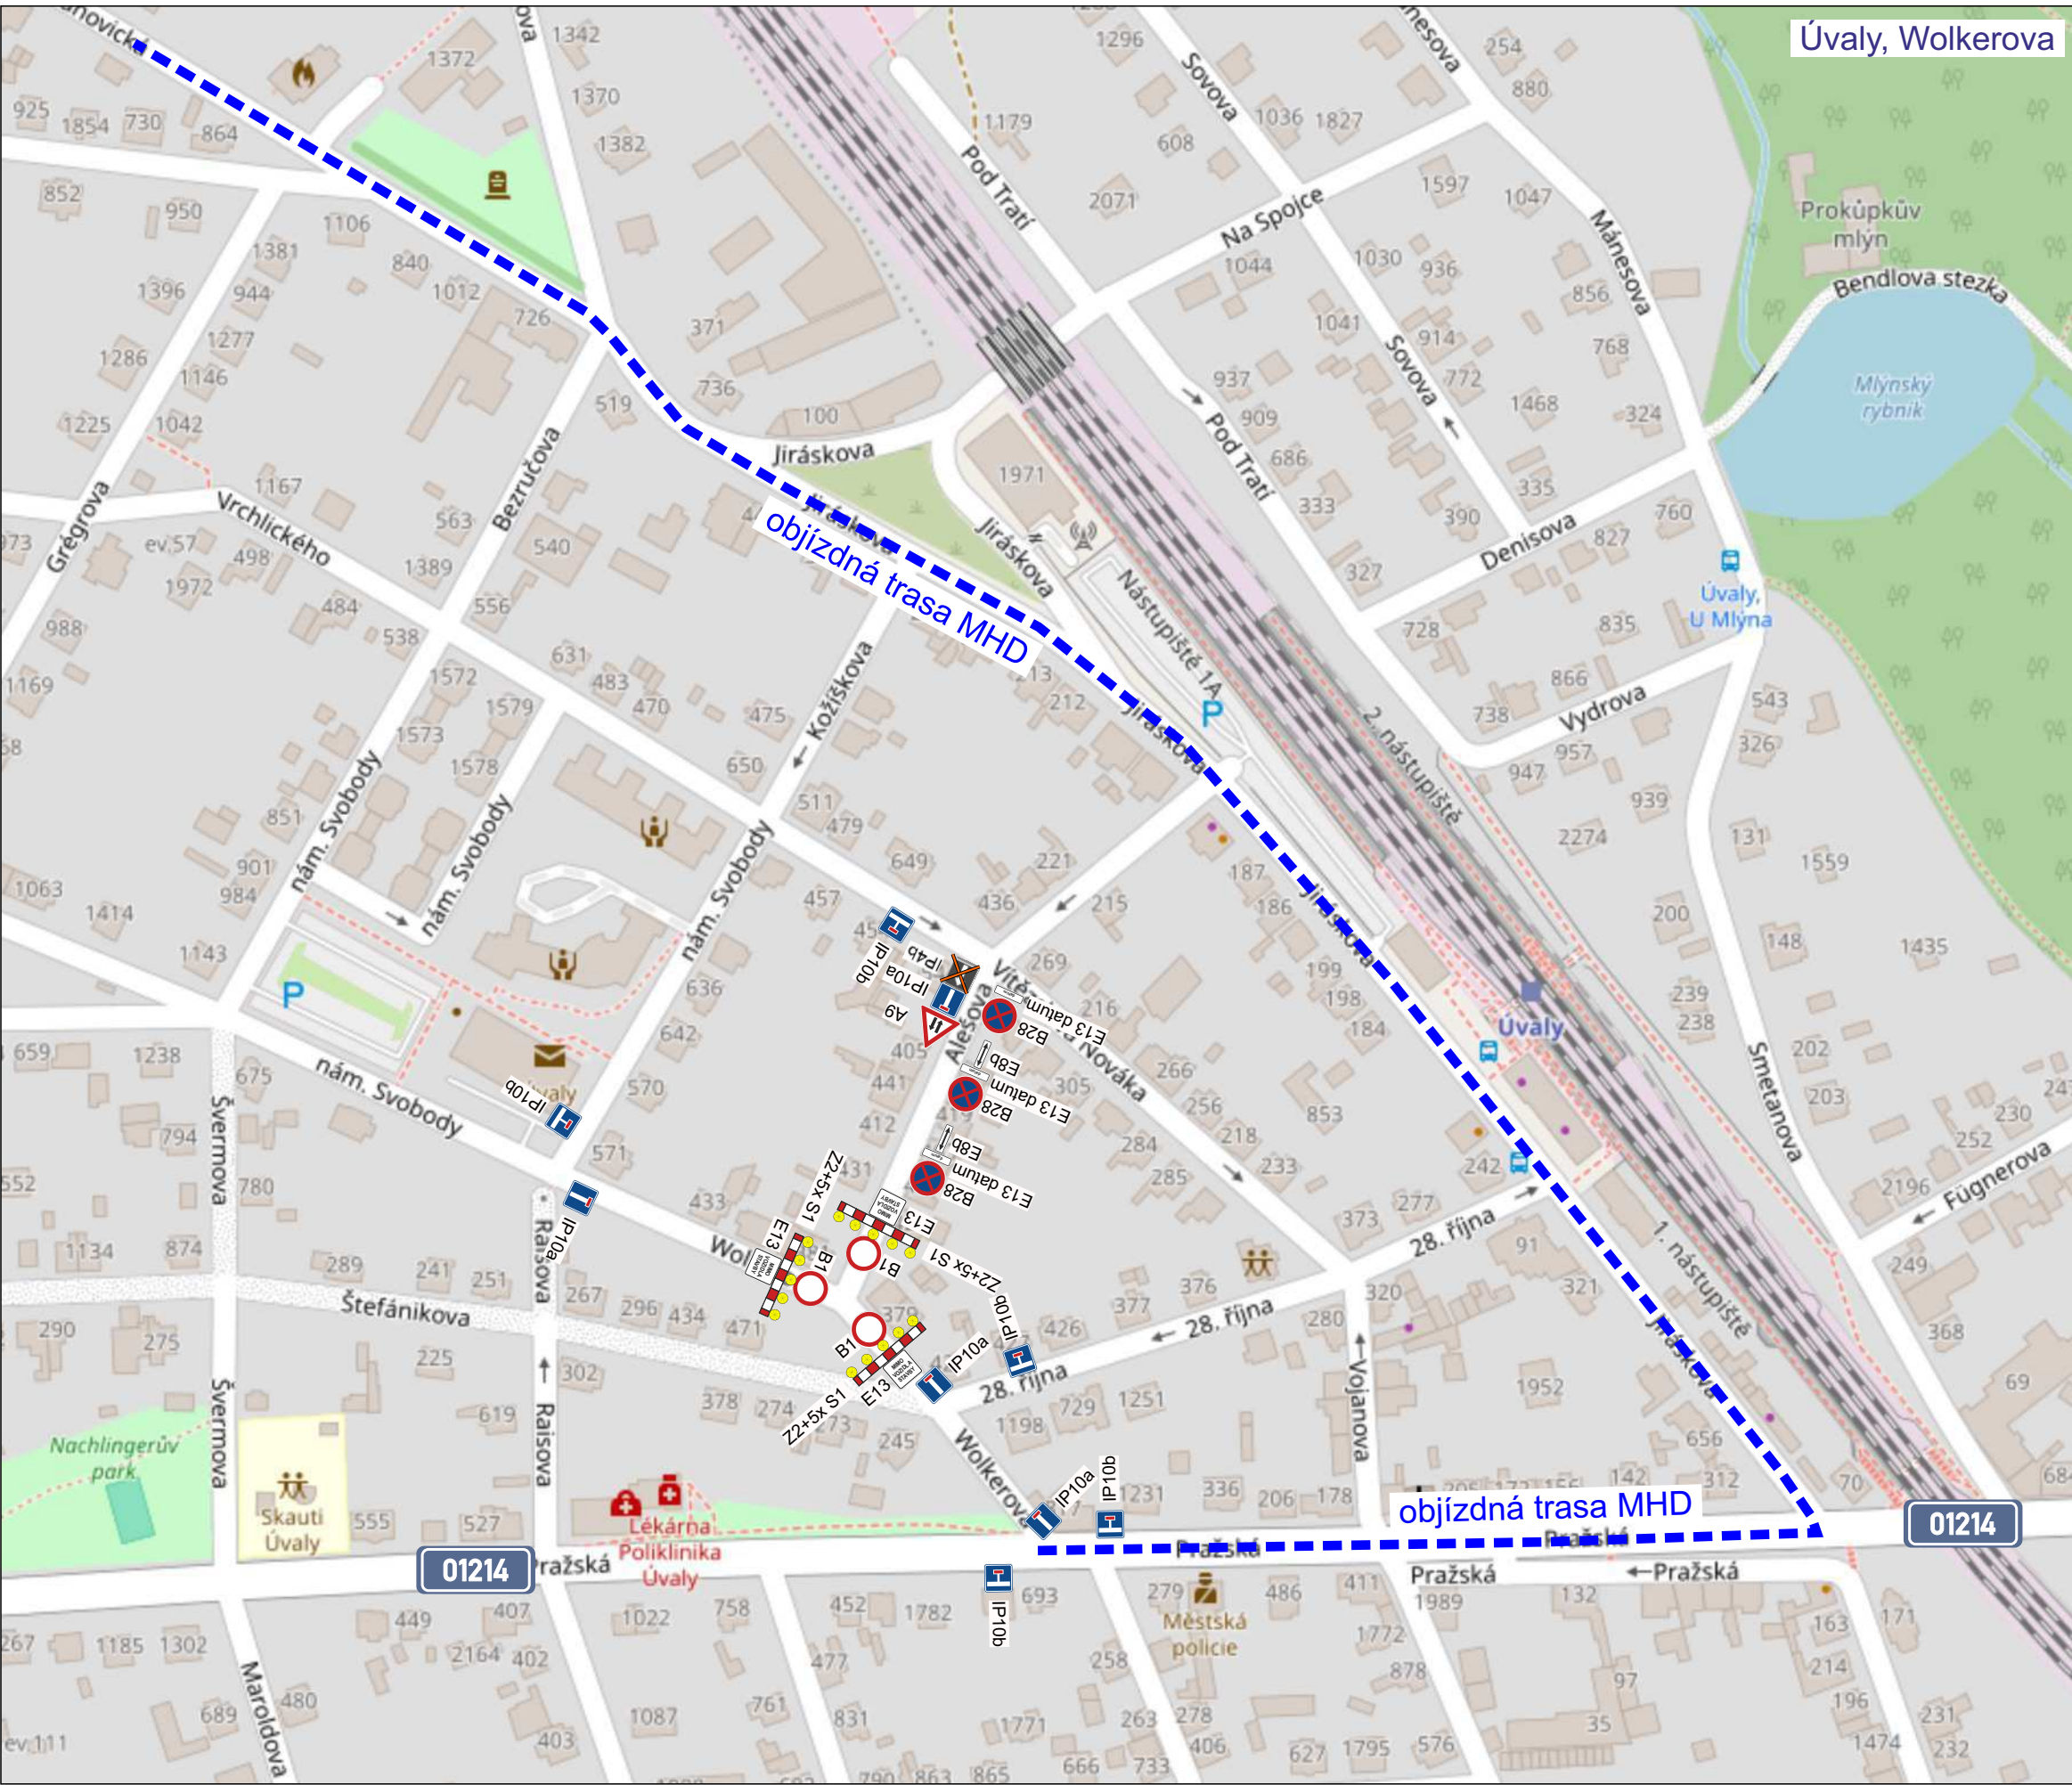

Dopravní značky B28+DT nutno umístit  
min. 7 dní před začátkem stavby!

Bude zajištěn bezpečný přístup  
do nemovitostí dotčených stavbou!

Otevřené výkopy budou zajištěny proti  
pádu chodců a za snížené viditelnosti  
budou osvětleny!

Stávající dopravní značení, které bude  
v kolizi s DZ přechodným nutno zakrýt!

Zhotovitel stavby v dostatečném předstihu  
oznámí plánovanou uzavírku komunikace  
majitelům všech dotčených nemovitostí!

Při umístění dopravního značení musí  
být dodrženy podmínky dané  
v Příručce pro označování pracovních míst  
na dálnicích a silnicích vydané ŘSAD,  
zák. č. 361/2000 Sb. v platném znění  
a zák. č. 13/1997 Sb. v platném znění.

|   |  |                               |                         |                                                                               |
|---|--|-------------------------------|-------------------------|-------------------------------------------------------------------------------|
| Zodpovědná osoba:<br>Tomáš Březina   |  | Kontroloval:<br>Tomáš Březina | Kreslil:<br>Tomáš Vydra | <div><div><div>SED</div><div>DOZ</div></div><div>DOPRAVNÍ ZNAČENÍ</div></div> |
| Objednatel: <div><div>REVIS</div>REVIS - Praha, spol. s r.o.</div> |  |                               |                         |                                                                               |
| Akce:<br>Úvaly, Wolkerova - uzavírka   |  |                               |                         |                                                                               |
| Obsah:<br>Návrh DIO   |  |                               |                         |                                                                               |
|   |  |                               |                         | Formát: A3                                                                    |
|   |  |                               |                         | Měřítka:<br>Datum: 04/2024                                                    |
|   |  |                               |                         | Účel: DIR                                                                     |
|   |  |                               |                         | Číslo výkresu: 01                                                             |
|   |  |                               |                         | Paré č.:                                                                      |