
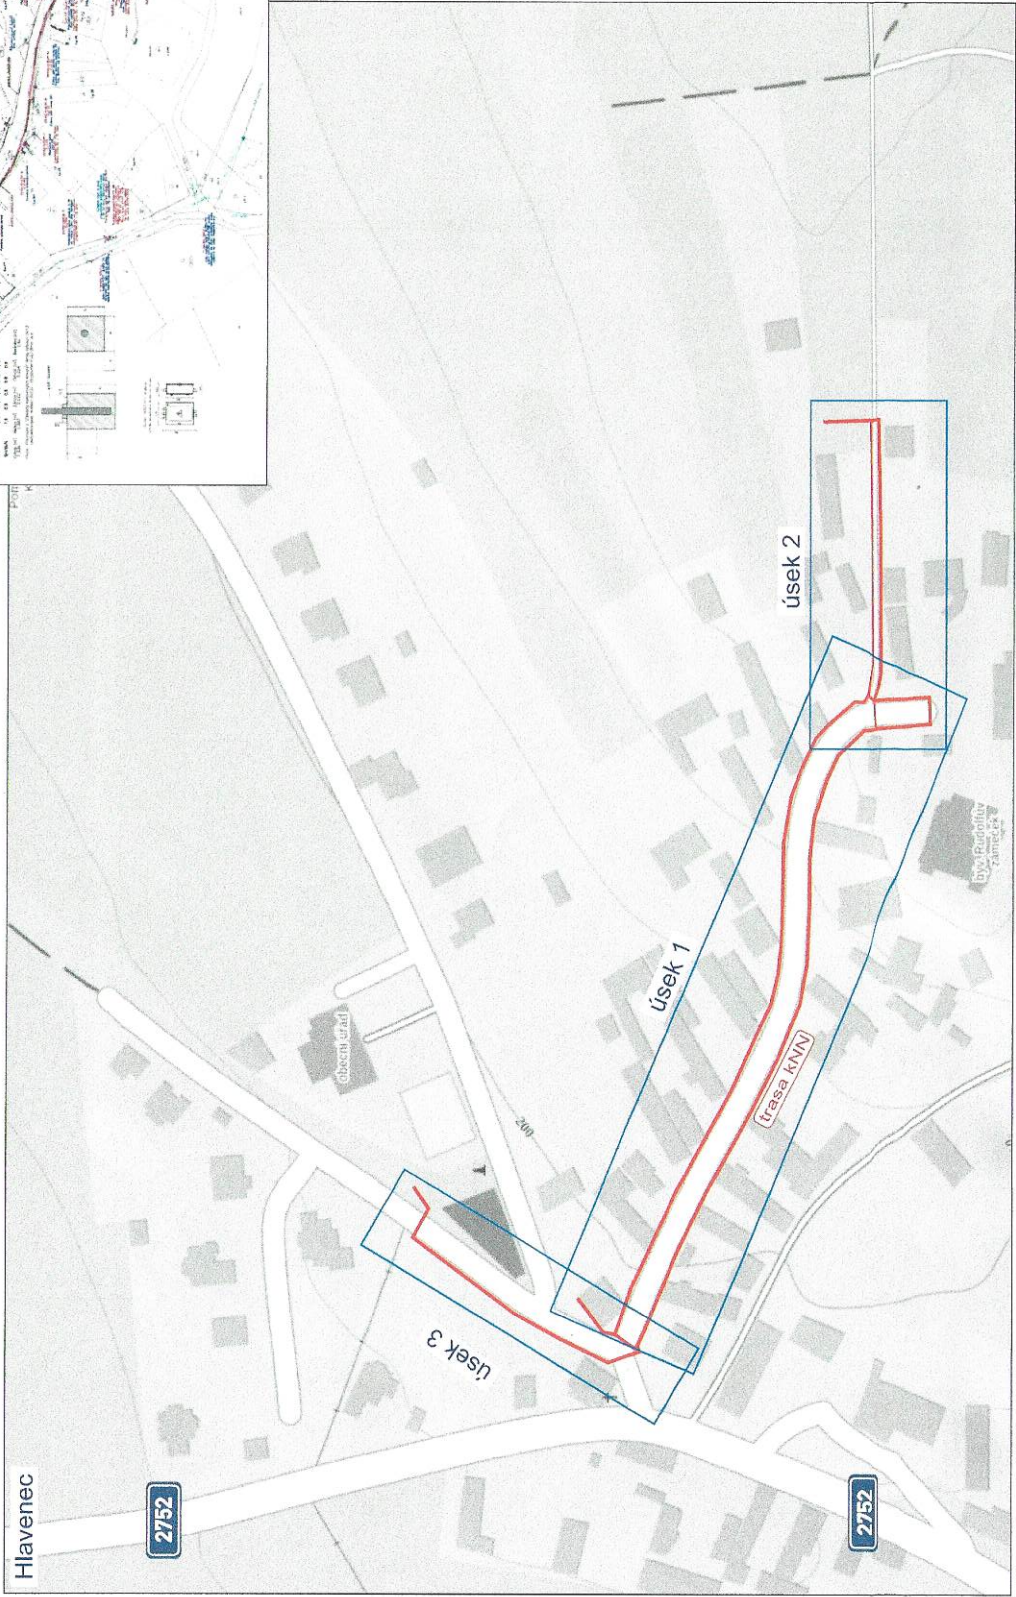


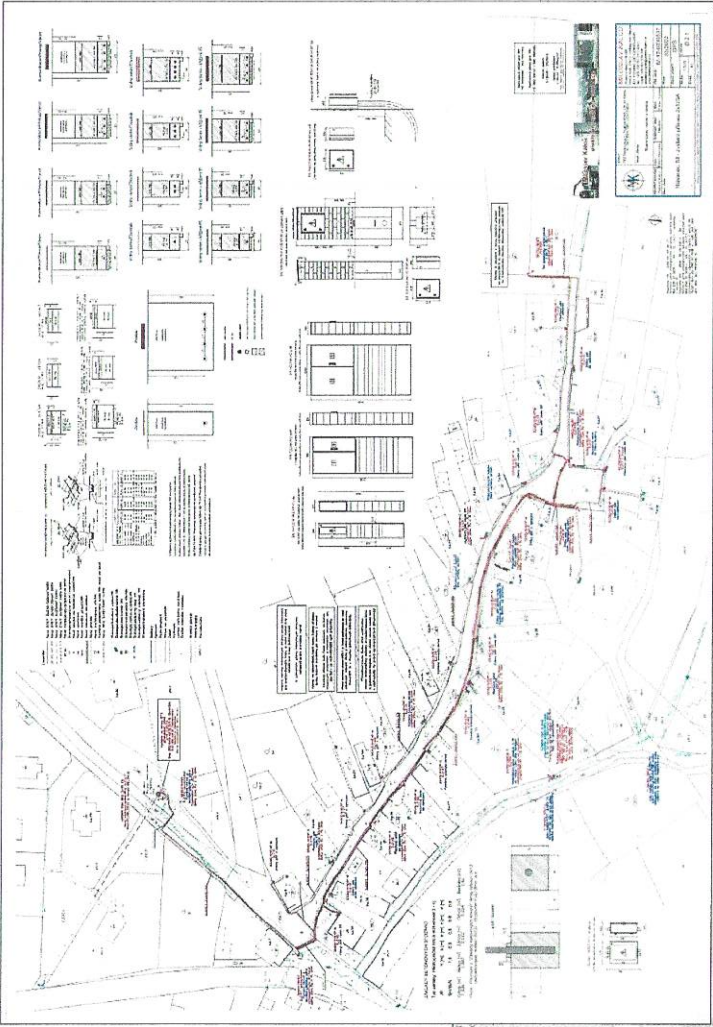

Dopravní značky B28+DT nutno umístit
min. 7 dní před začátkem stavby!

Bude zajištěn bezpečný přístup
do nemovitostí dotčených stavbou!


Otevřené výkopy budou zajištěny proti
pádu chodců a za snížené viditelnosti
budou osvětleny!

Stávající dopravní značení, které bude
v kolizi s DZ přechodným nutno zakrýt!

Zhotvitel stavby v dostatečném předstihu
oznámení plánovanou uzavírkou komunikace
majitelům všech dotčených nemovitostí!

Při umístění dopravního značení musí
být dodrženy podmínky dané
v Příručce pro označování pracovních míst
na dálnicích a silnicích vydané ŘSAD,
zak. č. 361/2000 Sb. v platném znění
a zak. č. 13/1997 Sb. v platném znění.

SEDOZ DOPRAVNÍ ZNAČENÍ		Kontaktní osoba Tomáš Bláha	Kontaktní Tomáš Vrána	Forma A3
Adresa: Hlavenec, 59 - zvýšení příkonu 2x125A		Zhotovitel AZ Elektronika a.s.		Měřítko 1:500
Objekt Navrh DIO		Datum 2024		Číslo stavky IV-2-2000027

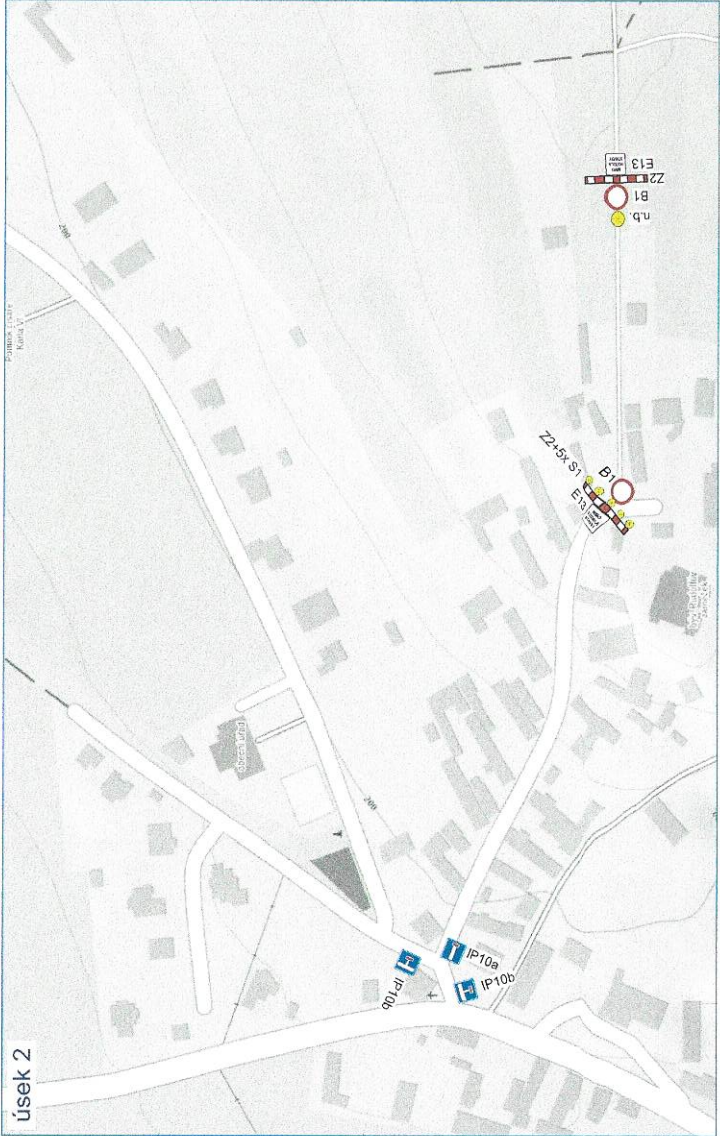

rozšířeno DOSS

Ing.
Tomáš
Bláha

Digitálně
podepsal Ing.
Tomáš Bláha
Datum:
2024.04.17
08:13:34 +02'00'


Při umístění dopravního značení musí
být dodrženy podmínky uvedené v
Příručce pro označování pracovních míst
na dálnicích a silnicích vydané ŘSD,
zák. č. 361/2000 Sb. v platném znění
a zák. č. 13/1997 Sb. v platném znění.

VZOR - protlak pod silnici

VZOR - protlak pod silnici – križovatka

VZOR - výkop v zeleném pásu












Návrh DIO

Ing. Tomáš Bláha
Digitálně podepsal Ing. Tomáš Bláha
Datum: 2024.04.17
08:13:46 +02'00'

Digitálně
podepsal Ing.
Tomáš Bláha
Datum:
2024.04.17
08:13:46 +02'00'