Legenda:

- Osa komunikace
- Betonová obruba tl. 15 cm; snížená podsádka
- Betonová obruba tl. 10 cm; snížená podsádka
- Betonová obruba tl. 8 cm; snížená podsádka
- Betonová obruba tl. 5 cm; snížená podsádka
- Kamenný krajník; snížená podsádka
- Výška podsádky jednotlivých obrub
- Rampy
- Gabionová zeď; bet. palisáda – hranatá
- Vodorovné dopravní značení – bílé
- Vodorovné dopravní značení – žluté
- Hranice stavebních úprav
- Vozovka – asfaltobeton, plná konstrukce
- Vozovka – rekonstrukce
- Zvýš. plocha komunikace – zám. dlažba šedá u rampy bude barva kontrastní – červená
- Parkoviště – zámková dlažba
- Chodník – zámková dlažba/asfalt
- Vjezd – zámková dlažba
- Žulová dlažba
- Plocha zeleně
- Opatření pro nevidomé
- 2,0% Směr a sklon odvodnění
- 2,5% Sklon zpevněné plochy
- Nový stožár VO (S0401)
- Rušený prvek
- B24a Nové svislé dopravní značení
- Trativod DN160
- Nová přípojka uliční vpusti DN150
- Odvodňovací žlab
- UVB Nová uliční vpust D400

Legenda inženýrských sítí:

- Plynovodní řad STL – stávající – PPD
- Sdělovací kabel s NN – stávající podzemní – CETIN
- Sdělovací kabel – stávající podzemní optický – CETIN
- Sdělovací kabel – stávající podzemní – CETIN
- Sdělovací kabel – mimo provoz – CETIN
- Sdělovací kabel – stávající podzemní optický – FORTE NET
- Vodovod – stávající – SVAS
- Kanalizace splašková – stávající – SVAS
- Kanalizace výtlačná – stávající – SVAS
- Elektro NN – stávající podzemní – ČEZ DISTRIBUCE
- Sdělovací kabel TELIN – stávající podzemní – TELCO INFRASTRUCTURE
- Veřejné osvětlení – stávající – Město Odolena Voda
- Teplovod – stávající podzemní – innogy Energo, s.r.o.,
- Veřejné osvětlení – nové – Město Odolena Voda

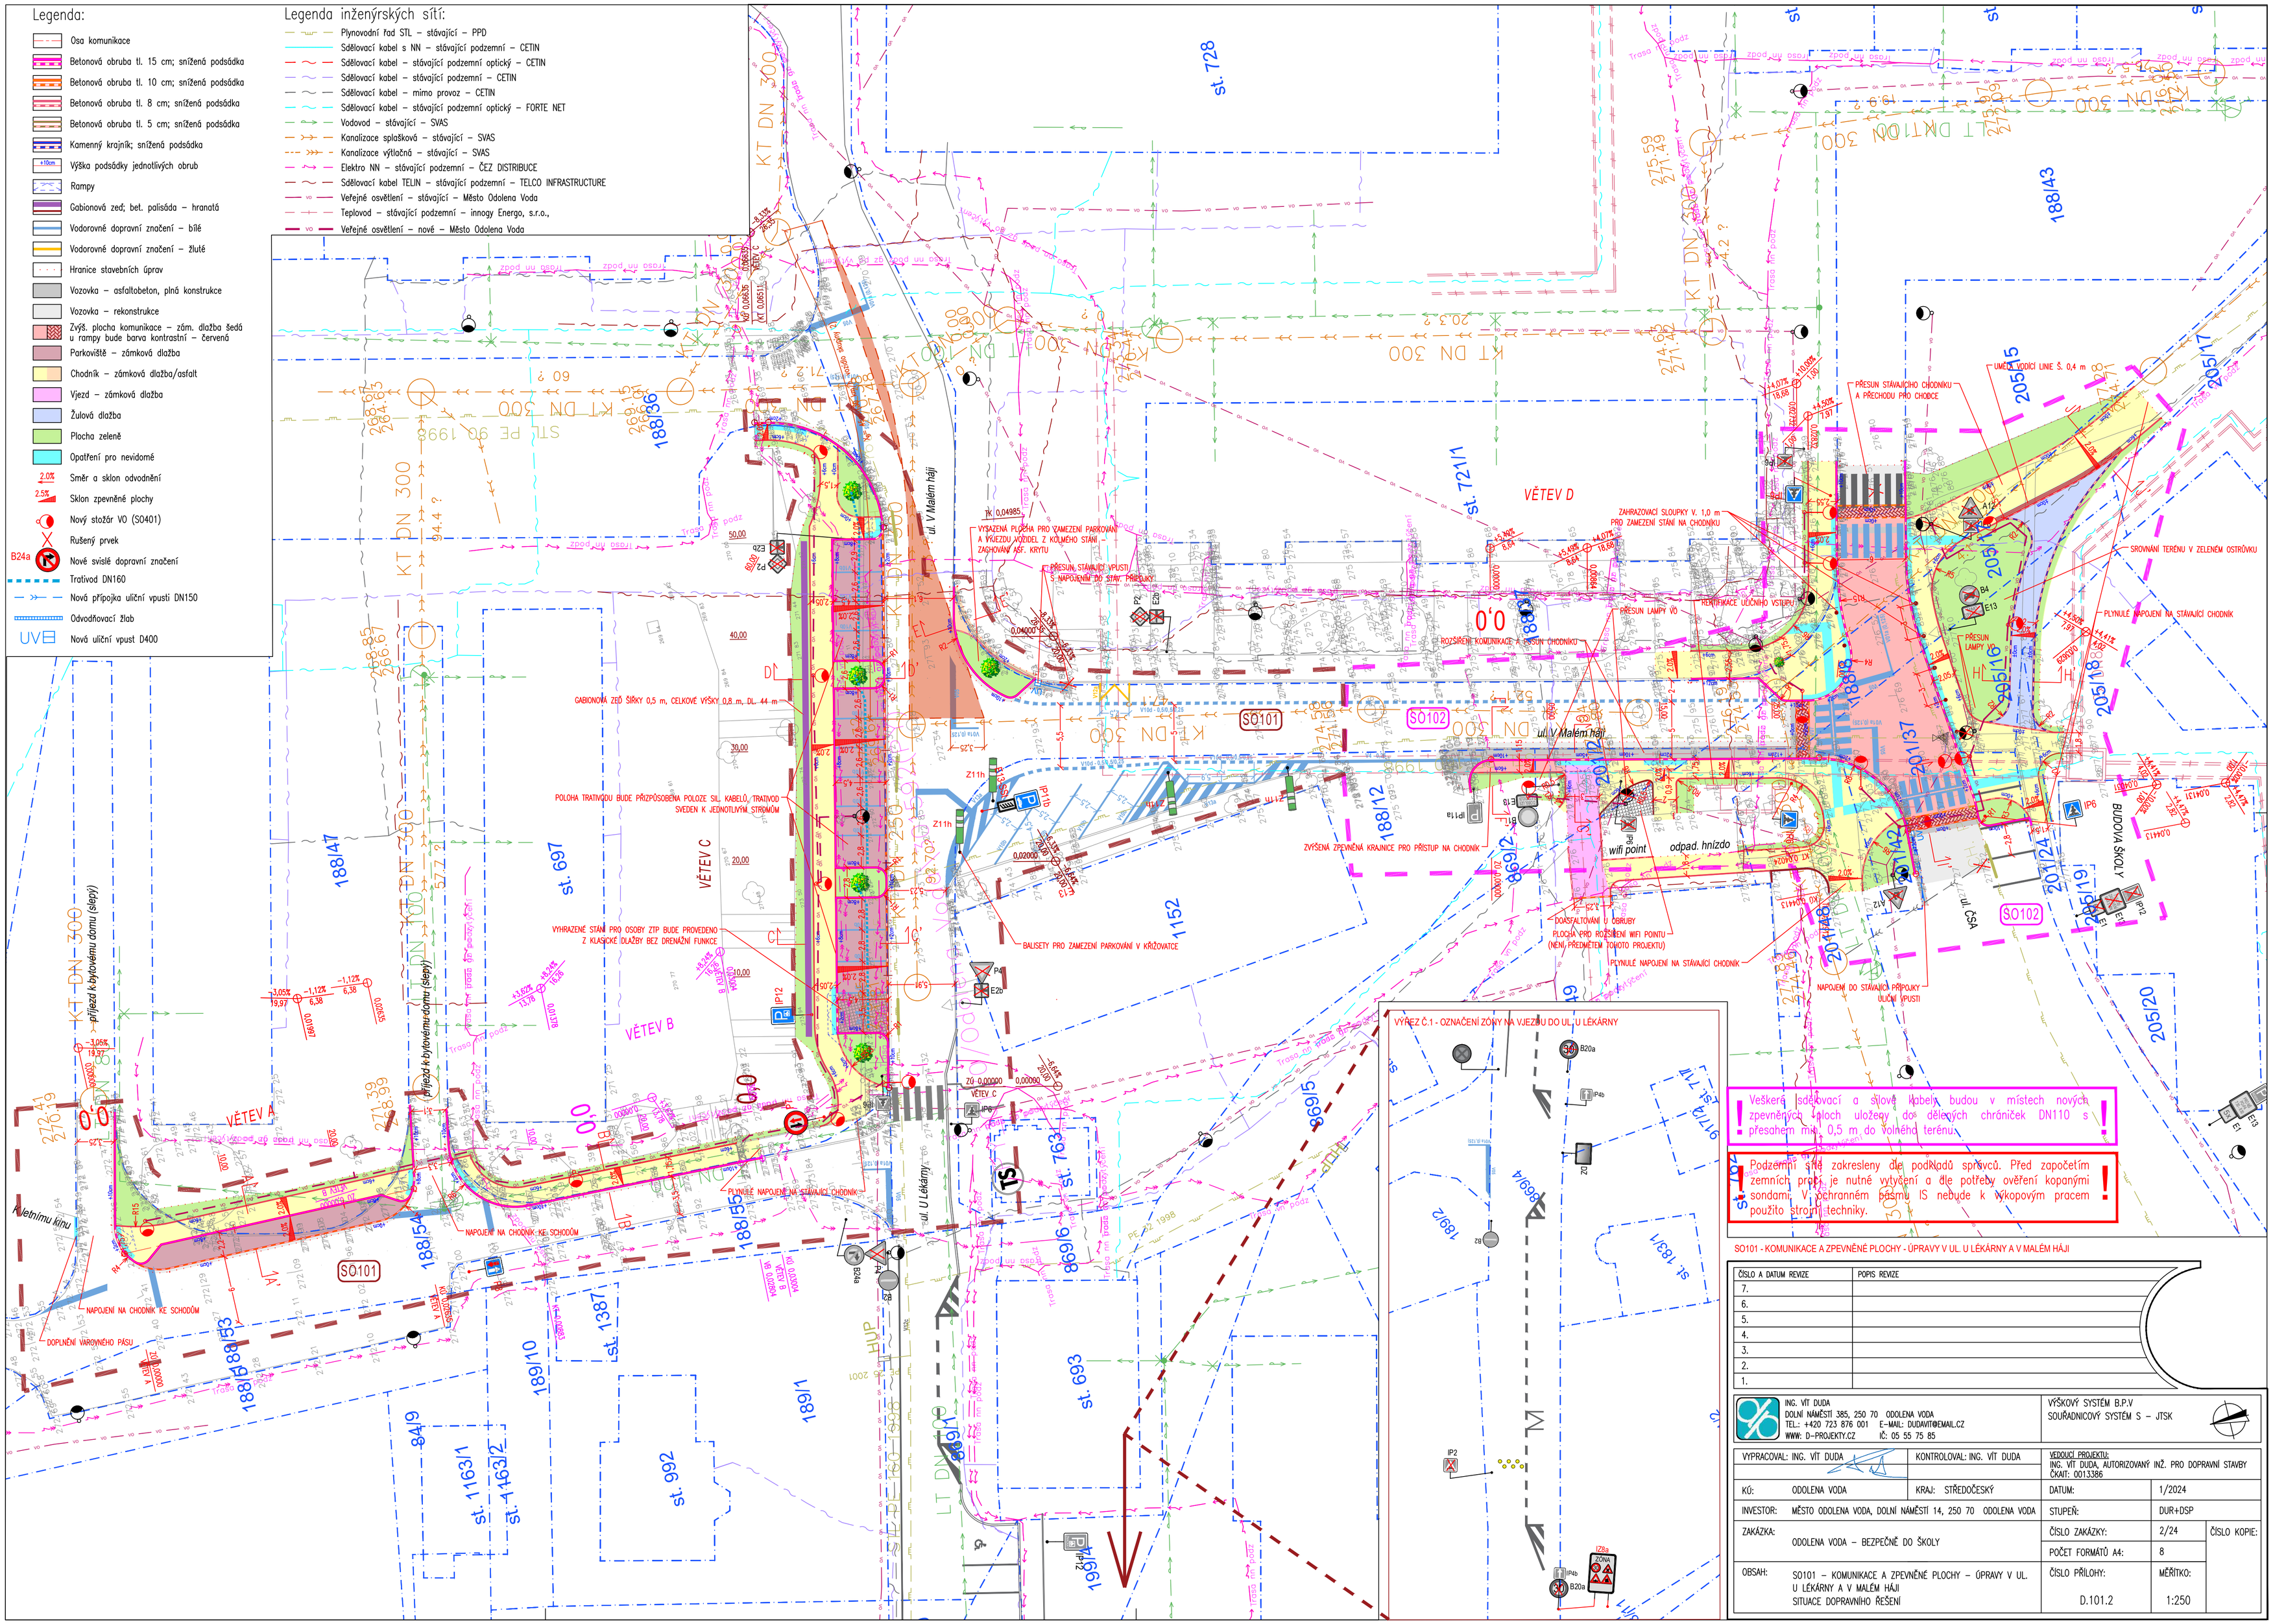

! Veškeré sdělovací a silové kabely budou v místech nových zpevněných ploch uloženy do dělených chrániček DN110 s přesahem min. 0,5 m do volného terénu. **!**

! Podzemní sítě zakresleny dle podkladů správců. Před započetím zemních prací je nutné vytýčení a dle potřeby ověření kopanými sondami. V ochranném pásmu IS nebude k výkopovým pracem použito strojní techniky. **!**

SO101 - KOMUNIKACE A ZPEVNĚNÉ PLOCHY - ÚPRAVY V UL. U LÉKÁRNY A V MALÉM HÁJI

ČÍSLO A DATUM REVIZE	POPIS REVIZE
7.	
6.	
5.	
4.	
3.	
2.	
1.	

ING. VÍT DUDA
DOLNÍ NÁMĚSTÍ 385, 250 70 ODOLENA VODA
TEL.: +420 723 876 001 E-MAIL: DUDAVIT@EMAIL.CZ
WWW: D-PROJEKTY.CZ IČ: 05 55 75 85

VÝŠKOVÝ SYSTÉM B.P.V
SOUŘADNICOVÝ SYSTÉM S – JTSK

VYPRACOVAL: ING. VÍT DUDA	KONTROLOVAL: ING. VÍT DUDA	VEDOUCÍ PROJEKTU: ING. VÍT DUDA, AUTORIZOVANÝ INŽ. PRO DOPRAVNÍ STAVBY ČKAIT: 0013386	
KÚ: ODOLENA VODA	KRAJ: STŘEDOČESKÝ	DATUM:	1/2024
INVESTOR: MĚSTO ODOLENA VODA, DOLNÍ NÁMĚSTÍ 14, 250 70 ODOLENA VODA		STUPEŇ:	DUR+DSP
ZAKÁZKA: ODOLENA VODA – BEZPEČNĚ DO ŠKOLY		ČÍSLO ZAKÁZKY:	2/24
		POČET FORMÁTŮ A4:	8
OBSAH: SO101 – KOMUNIKACE A ZPEVNĚNÉ PLOCHY – ÚPRAVY V UL. U LÉKÁRNY A V MALÉM HÁJI SITUACE DOPRAVNÍHO ŘEŠENÍ		ČÍSLO PŘÍLOHY: D.101.2	MĚŘÍTKO: 1:250

ČÍSLO KOPIE: